

Městský úřad TÝNEC NAD LABEM  
odbor územního a stavebního řízení - stavební úřad  
Masarykovo nám. 1, 28126 Týnec nad Labem

Č.j: TYNL-695/2024/Kr  
Spis. zn.: TYNL-2102/2023  
Vyřizuje: Bc. Bruno Krüger  
oprávněná úřední osoba  
E-mail: kruger@tynecnadlabem.cz  
Telefon: 321 781 500  
DS: 927baun

Týnec nad Labem, dne: 29.2.2024

## VEŘEJNÁ VYHLÁŠKA ÚZEMNÍ ROZHODNUTÍ

Městský úřad Týnec nad Labem, odbor územního a stavebního řízení, jako stavební úřad příslušný podle § 13 odst. 1 zákona č. 183/2006 Sb., o územním plánování a stavebním řádu (stavební zákon), ve znění do 31. 12. 2023 (dále jen "stavební zákon") ve spojení s § 334a zákona č. 283/2021 Sb., stavební zákon, ve znění pozdějších předpisů, v územním řízení posoudil podle § 84 až 90 stavebního zákona žádost o vydání rozhodnutí o umístění stavby nebo zařízení (dále jen "rozhodnutí o umístění stavby"), kterou dne 21.6.2023 podal subjekt **CETIN a.s., IČO 04084063, Českomoravská 2510, 190 00 Praha, kterého zastupuje fi. Projekting s.r.o., IČO 24707066, Koněvova 2660, 130 00 Praha** (dále jen "žadatel"), a na základě tohoto posouzení:

I. **Vydává** podle § 79 a 92 stavebního zákona a § 9 vyhlášky č. 503/2006 Sb., o podrobnější úpravě územního rozhodování, územního opatření a stavebního řádu

### rozhodnutí o umístění stavby

**telekomunikačního optického kabelu – SEK (FTTx\_P\_NGAV\_NIO22\_Lipec\_LIKOL1\_OK - 11010-110892)** (dále též jen "stavba") na pozemcích st. p. 7 (zastavěná plocha a nádvoří), st. p. 47 (zastavěná plocha a nádvoří), parc. č. 1/1 (ostatní plocha), parc. č. 24 (vodní plocha), parc. č. 48/1 (ostatní plocha), parc. č. 48/7 (zahrada), parc. č. 55/1 (ostatní plocha), parc. č. 55/2 (ostatní plocha), parc. č. 76/3 (zahrada), parc. č. 88/1 (ostatní plocha), parc. č. 88/2 (ostatní plocha), parc. č. 91/1 (ostatní plocha), parc. č. 91/19 (ostatní plocha), parc. č. 434/1 (trvalý travní porost), parc. č. 434/2 (ostatní plocha), parc. č. 434/4 (ostatní plocha), parc. č. 434/5 (ostatní plocha), parc. č. 435/1 (ostatní plocha), parc. č. 438/8 (ostatní plocha), parc. č. 440/3 (ostatní plocha), parc. č. 441/2 (ostatní plocha), parc. č. 443/1 (ostatní plocha), parc. č. 443/4 (ostatní plocha), parc. č. 445 (ostatní plocha), parc. č. 451 (ostatní plocha), parc. č. 455/5 (ostatní plocha), parc. č. 468 (ostatní plocha) v katastrálním území Lipec.

#### Stavba bude obsahovat:

- liniovou stavbu podzemního komunikačního vedení veřejné sítě elektronických komunikací (SEK) kabelové vedení vč. kabelových souborů a zařízení uložených pod povrchem včetně nadzemní části (nadzemní technologické sloupky), vlastní optická síť bude navržena v systému vysokokapacitních potockých kabelů, která zajistí maximální technickou i finanční efektivitu výstavby.

#### V rámci této akce bude umístěno několik nových nadzemních sloupků:

- |                             |      |             |          |        |
|-----------------------------|------|-------------|----------|--------|
| - Nový nadzemní sloupek NS1 | bude | umístěnpřed | objektem | čp. 33 |
| - Nový nadzemní sloupek NS2 | bude | umístěnpřed | objektem | čp. 88 |
| - Nový nadzemní sloupek NS3 | bude | umístěnpřed | objektem | čp. 39 |
| - Nový nadzemní sloupek NS4 | bude | umístěnpřed | objektem | čp. 25 |
| - Nový nadzemní sloupek NS5 | bude | umístěnpřed | objektem | čp. 34 |

Navrhovaná stavba je navržena v souladu s normou ČSN 73 6005 "Prostorové uspořádání sítí technického vybavení" a se zásadami výstavby optických elektronických komunikací, to znamená:

- ve volném terénu jsou ochranné trubky uloženy s minimálním krytím 0,60 m
- v chodníku jsou ochranné trubky uloženy s minimálním krytím 0,40 m
- v komunikaci jsou ochranné trubky uloženy s minimálním krytím 0,90 m

Výkop úložné trasy bude v celé délce navržené trasy opatřen výstražnou fólií potiskem (logem investora). Kabelová rýha bude zasypána, zhutněna a bude provedena definitivní úprava povrchů dle platných předpisů. Zemní práce budou realizovány v souladu s vyjádřením správců komunikací. Stavebník uvede povrchy komunikací dotčené výkopovými pracemi do stavu, v jakém byly před započítáním prací.

#### Trasa optického kabelu:

- úložná trasa optického kabelu bude realizována na většině území obce Lipeč. Jedná se o souvislou trasu procházející celou obcí. Od objektu čp. 29 nacházejícího se v severní části o bude trasa vedena převážně ve volném terénu podél komunikace, východní stranou obce směrem na jih, kde se navrhovaná trasa rozvětví a bude pokračovat do dvou směrů. První část navrhované trasy je navržena směrem na východ v jižní části ulice, trasa je navržena převážně do volného terénu a je vedena až k místu připojení posledního objektu v obci čp. 87. Druhá část trasy je vedena směrem na západ k hlavní komunikaci vedoucí skrze obec. Od hlavní komunikace v obci poté trasa pokračuje směrem na západ po obou stranách vozovky, až k místu napojení posledního objektu ve vsi, čp. 90.

Podle ustanovení § 103 odst. (1), písm. e) bod 4. stavba nevyžaduje stavební povolení ani ohlášení stavebnímu úřadu.

Stavba podle § 2i odst. 2 zákona č. 416/2009 Sb. (o urychlení dopravní, vodní, energetické a komunikační infrastruktury) v platném znění nevyžaduje k užívání kolaudační souhlas ani kolaudační rozhodnutí.

## **II. Stanoví podmínky pro umístění stavby:**

1. Stavba bude umístěna na výše uvedených pozemcích v souladu s grafickou přílohou rozhodnutí, jak je zakresleno v ověřených koordinačních situacích C.3. S1 ÷ C.3.S6 v měřítku 1: 500, které jsou nedílnou součástí projektové dokumentace.
2. Podkladem pro provedení stavby bude předložená a v územním řízení projednaná dokumentace stavby vypracovaná fi. Projekting s.r.o., autorizovaná Martinem Markem, autorizovaným technikem pro technologická zařízení staveb; ČKAIT 0009957, případné změny stavby nesmí být provedeny bez předchozího povolení stavebního úřadu.
3. V průběhu provádění stavby je nutno dodržovat předpisy týkající se bezpečnosti práce a technických zařízení, zejména nařízení vlády č. 591/2006 Sb. o bližších minimálních požadavcích na bezpečnost a ochranu zdraví při práci na staveništích, nařízení vlády č. 378/2001 Sb., kterým se stanoví bližší požadavky na bezpečný provoz a používání strojů, technických zařízení, přístrojů a nářadí, nařízení vlády č. 362/2005 Sb., o bližších požadavcích na bezpečnost a ochranu zdraví při práci na pracovištích s nebezpečím pádu z výšky nebo do hloubky, nařízení vlády č. 101/2005 Sb., o podrobnějších požadavcích na pracoviště a pracovní prostředí a zákona č. 258/2000 Sb., o ochraně veřejného zdraví a o změně některých souvisejících zákonů.
4. Při provádění prací na pozemcích a nemovitostech dotčených stavbou je třeba si počínat tak, aby jejím vlastníků nebyla způsobena škoda, zejména dbát, aby nedocházelo k neodůvodněnému omezení jejich práv a právem chráněných zájmů, k nadměrnému znečišťování okolí stavby, ničení zeleně a k nepořádku na staveništi.
5. S odpady, které vzniknou realizací stavby, bude nakládáno v souladu se zákonem č. 185/2001 Sb., o odpadech, v platném znění. Po ukončení prací bude MěÚ Kolín - odb. životního prostředí a zemědělství - odpadové hospodářství předložena specifikace druhů a množství odpadů a doložen způsob jejich odstranění.
6. **Stavba musí být provedena stavebním podnikatelem (dodavatelem) fyzickou nebo právnickou osobou oprávněnou k provádění stavebních nebo montážních prací jako předmětu své činnosti podle zvláštních předpisů (§ 160 stavebního zákona).** Ve smyslu § 6 odst. 1 písm. b) vyhl. č. 526/2006 Sb., kterou se provádějí ustanovení stavebního zákona ve věcech stavebního řádu, doloží stavebník stavebnímu úřadu termín zahájení stavby, název, sídlo a oprávnění stavebního podnikatele k předmětné činnosti před zahájením stavebních prací.
7. Při realizaci stavby musí být na stavbě, popř. staveništi veden stavební deník. Stavební deník je povinen vést stavební podnikatel (§ 157 odst. 2 stavebního zákona).
8. Stavební podnikatel je povinen zabezpečit, aby práce na stavbě, k jejichž provádění je předepsáno zvláštní oprávnění, vykonávaly jen osoby, které jsou držiteli takového oprávnění. Stavební podnikatel má povinnost provádět stavbu v souladu s rozhodnutími nebo jinými opatřeními stavebního úřadu, dodržovat obecné

- požadavky na výstavbu [§ 2 odst. 2 písm. e) stavebního zákona] a další právní předpisy a technické normy a plnit další povinnosti vyplývající ze zvláštních právních předpisů.
9. Zhotovitel stavby je dle § 160 odst. 2 stavebního zákona povinen provádět stavbu v souladu s rozhodnutím nebo jiným opatřením stavebního úřadu a s ověřenou projektovou dokumentací, dodržet obecné požadavky na výstavbu, popřípadě jiné technické předpisy a technické normy a zajistit dodržování povinností k ochraně života, zdraví, životního prostředí a bezpečnosti práce vyplývajících ze zvláštních právních předpisů. Základní povinnosti a odpovědnost stavebníka při přípravě a provádění staveb jsou stanoveny v § 152 stavebního zákona - např.: stavebník je povinen dbát na řádnou přípravu a provádění stavby, přitom musí mít na zřeteli zejména ochranu života a zdraví osob nebo zvířat, ochranu život. prostředí a majetku, i šetrnost k sousedství; dále je stavebník povinen zajistit, aby na stavbě nebo na staveništi byla k dispozici ověřená dokumentace stavby a všechny doklady týkající se provádění stavby nebo její změny (popřípadě jejich kopie), atd.
  10. Dle § 153 odst. 1 stavebního zákona je stavbyvedoucí v případě existence staveb technické infrastruktury v místě stavby zajistit vytýčení tras technické infrastruktury v místě jejich střetu se stavbou. **Zemní práce v ochranném pásmu těchto zařízení musí být prováděny za podmínek stanovených správci (vlastníky) sítí (zejména ČEZ Distribuce, a. s., GasNet Služby, s.r.o., CETIN a.s.).**
  11. **Před zahájením stavebních a výkopových prací je nutné požádat o povolení zvláštního užívání místní komunikace z důvodu provádění stavebních a výkopových prací a silnice III/32711 a stanovení přechodné úpravy dopravního značení pro provedení stavebních prací podáním na příslušný silniční správní úřad a to min. 30 dní před jejich zahájením (MěÚ Kolín – OD a příslušná Obec).**
  12. Ve smyslu ustanovení zákona č. 20/87 Sb., o státní památkové péči, v platném znění, budou všechny zemní práce spojené s plochou staveniště od jejich zahájení sledovat odbornou organizací. Mimo tyto práce je nutné provést další výzkum v případě, kdy budou, skryvkou nebo jiným zásahem do terénu, narušeny archeologické struktury. Archeologický výzkum vyvolaný zemními pracemi je hrazen investorem. Je nutné na něj v dostatečném časovém předstihu uzavřít smlouvu s oprávněnou archeologickou organizací.
  13. Odpady budou přímo na staveništi tříděny podle jednotlivých druhů a kategorií (viz. vyhl. MŽP č. 93/2016 Sb., Katalog odpadů), budou zabezpečeny před nežádoucím znehodnocením, odcizením nebo únikem a přednostně bude zajištěno jejich využití před odstraněním.
  14. Nekontaminovaná zemina vytěžená během stavební činnosti může být použita ve svém přirozeném stavu pouze v místě stavby. V případě, že zemina nebude v místě stavby využita, bude, snížena nakládána jako s odpadem v souladu se zákonem č. 185/2001 Sb., o odpadech, v platném znění.
  15. O odpadech vznikajících v průběhu stavby a způsobu jejich odstranění nebo využití bude vedena průběžná evidence, kterou stavebník předloží odboru životního prostředí a zemědělství Městského úřadu v Kolíně po dokončení stavby.
  16. V souladu s § 2i odst. 2 zákona č. 416/2009 Sb. o urychlení výstavby strategicky významné infrastruktury, stavebník předloží do 60 dnů ode dne zahájení užívání stavby příslušnému stavebnímu úřadu údaje určující polohu definičního bodu stavby, dokumentaci skutečného provedení stavby, pokud při jejím provádění došlo k nepodstatným odchylkám oproti ověřené dokumentaci nebo ověřené projektové dokumentaci, a geometrický plán umístění stavby.
  17. Stavba bude dokončena nejpozději do 24 měsíců od nabytí právní moci rozhodnutí.

**Podle zvláštních právních předpisů a § 149 odst. 1 zák.č. 500/2004 Sb., správní řád, vydaly dotčené orgány souhlasná závazná stanoviska za předpokladu splnění těchto podmínek, které jsou závaznou součástí tohoto rozhodnutí:**

Město Kolín, MěÚ Kolín, OZPZ - LPF závazné stanovisko č.j. MUKOLIN/OZPZ 34056/23-pro:

- stavbou nesmí dojít ke vstupu na lesní pozemky,
- nesmí dojít k poškození, jak nadzemních, tak podzemních částí lesních dřevin,
- během stavby musí být použito takových stavebnětechnických prostředků a učiněna veškerá opatření, aby bylo zabráněno škodám na lesních porostech,
- stavební materiál a následně stavební odpad nesmí být ukládán na lesní pozemky, a to ani dočasně,
- investor stavby je povinen se seznámit s ustanovením § 22 zákona a při užívání stavby jej respektovat.

Krajské ředitelství Policie Středočeského kraje, č.j.: KRPS-43335-2/ČJ-2023-010406:

- případný zásah do pozemní komunikace bude proveden, pokud možno mimo zimní období roku. Případné křížení pozemní komunikace bude provedeno bez narušení povrchu vozovky (nelze-li jinak, souhlasíme s překopem). V případě osazení nových pilířů, skříní, podpěrných sloupů, nebo jakýchkoliv součástí nebo objektů stavby nebudou tyto umístěny v rozhledových polích sjezdů a křižovatek a

nebudou tvořit překážku v silničním provozu. V případě, že některé stávající sloupy tvoří překážku v silničním provozu, požadujeme jejich přemístění nebo odstranění. V případě křížení komunikace nadzemním vedením budou dodrženy minimální předepsané výšky nad vozovkou.

- k provedení stavby v silničním pozemku je nutné povolení ke zvláštnímu užívání pozemních komunikací dle § 25 odst. 1 zákona č. 13/1997 Sb., o pozemních komunikacích ve znění pozdějších předpisů, které vydává silniční správní úřad. V případě, že zvláštní užívání může ovlivnit bezpečnost nebo plynulost silničního provozu, je nutný předchozí souhlas Policie české republiky.
- k žádosti o předchozí souhlas Policie české republiky se zvláštním užíváním předloží stavebník nebo zhotovitel stavby návrh DIO (dopravně inženýrských opatření) tj. přechodného dopravního značení, s časovým harmonogramem prací minimálně 30 dní před začátkem akce. Přechodné dopravní značení navrhne, dodá a instaluje odborná firma s oprávněním tuto činnost vykonávat.

Účastníci řízení podle § 27 odst. 1 zákona č. 500/2004 Sb., správní řád, ve znění pozdějších předpisů (dále jen "správní řád"):

CETIN a.s., Českomoravská 2510, 190 00 Praha

### Odůvodnění:

Městský úřad Týnec nad Labem, odbor územního a stavebního řízení obdržel dne 21.6.2023 žádost o vydání územního rozhodnutí o umístění stavby telekomunikačního optického kabelu – SEK (FTTx\_P\_NGAV\_NIO22\_Lipec\_LIKOL1\_OK - 11010-110892) na pozemcích st. p. 7 (zastavěná plocha a nádvoří), st. p. 47 (zastavěná plocha a nádvoří), parc. č. 1/1 (ostatní plocha), parc. č. 24 (vodní plocha), parc. č. 48/1 (ostatní plocha), parc. č. 48/7 (zahrada), parc. č. 55/1 (ostatní plocha), parc. č. 55/2 (ostatní plocha), parc. č. 76/3 (zahrada), parc. č. 88/1 (ostatní plocha), parc. č. 88/2 (ostatní plocha), parc. č. 91/1 (ostatní plocha), parc. č. 91/19 (ostatní plocha), parc. č. 434/1 (trvalý travní porost), parc. č. 434/2 (ostatní plocha), parc. č. 434/4 (ostatní plocha), parc. č. 434/5 (ostatní plocha), parc. č. 435/1 (ostatní plocha), parc. č. 438/8 (ostatní plocha), parc. č. 440/3 (ostatní plocha), parc. č. 441/2 (ostatní plocha), parc. č. 443/1 (ostatní plocha), parc. č. 443/4 (ostatní plocha), parc. č. 445 (ostatní plocha), parc. č. 451 (ostatní plocha), parc. č. 455/5 (ostatní plocha), parc. č. 468 (ostatní plocha) v katastrálním území Lipec, kterou podal subjekt podal subjekt CETIN a.s., IČO 04084063, Českomoravská 2510, 190 00 Praha.

Městský úřad Týnec nad Labem, odbor územního a stavebního řízení oznámil zahájení územního řízení známým účastníkům řízení, veřejnosti a dotčeným orgánům. Současně podle ustanovení § 87 odst. 1 stavebního zákona upustil od ústního jednání, protože mu byly dobře známy poměry v území a žádost poskytovala dostatečný podklad pro posouzení záměru, a stanovil, že ve lhůtě do 9.11.2023 mohou účastníci řízení uplatnit své námítky a dotčené orgány svá závazná stanoviska.

Dne 8.12.2023 pod č.j. TYNL-3955/2023/Kr byla podle § 5 odst. 2 zákona č. 634/2004 Sb., o správních poplatcích, vydána výzva k zaplacení správního poplatku za vydání rozhodnutí ve lhůtě splatnosti do 15 kalendářních dnů ode dne, který následuje po doručení. Zároveň byl poplatník upozorněn na důsledky nezaplacení poplatku.

Stavební úřad v provedeném územním řízení přezkoumal předloženou žádost, projednal ji s účastníky řízení a dotčenými orgány a zjistil, že jejím uskutečněním nejsou ohroženy zájmy chráněné stavebním zákonem, předpisy vydanými k jeho provedení a zvláštními předpisy. Umístění stavby je v souladu se záměry územního plánování a vyhovuje obecným požadavkům na využívání území podle § 10 vyhl. č. 501/2006 Sb. v platném znění.

Při rozhodování u staveb veřejné komunikační sítě stavební úřad mimo jiné vychází:

- z ustanovení § 184a odst. 1 a 3 stavebního zákona “Není-li žadatel vlastníkem pozemku nebo stavby a není-li oprávněn ze služebnosti nebo z práva stavby požadovaný stavební záměr nebo opatření uskutečnit, dokládá souhlas vlastníka pozemku nebo stavby. Souhlas se **nedokládá**, je-li pro získání potřebných práv k pozemku nebo stavbě pro požadovaný stavební záměr nebo opatření **stanoven účel vyvlastnění zákonem**.
- z ustanovení § 7 odst.2 zákona č. 127/2005 Sb. o elektronických komunikacích v platném znění: “Zajišťování veřejné komunikační sítě, poskytování veřejně dostupné služby elektronických komunikací, zavádění vysokorychlostních sítí elektronických komunikací podle zákona o opatřeních ke snížení nákladů na budování vysokorychlostních sítí elektronických komunikací a zajišťování sítí elektronických komunikací pro účely bezpečnosti státu se uskutečňují ve veřejném zájmu “

Žádosti o vydání územního rozhodnutí o umístění stavby byla doložena tato závazná stanoviska, stanoviska a vyjádření:

CETIN a.s. : č.j. 44829/23

T-Mobile Czech Republic a.s. : č.j. E08440/23

Vodafone Czech Republic a.s. : č.j. MW9910217343518477

Obec Lipec: ze dne 29.5.2023

Obec Radovesnice II: ze dne 14.2.2023

ČEZ Distribuce a.s. : č.j. 0101912262; 001131852503; 001131888994

GasNet Služby, s.r.o.: zn. 5002769366

Město Kolín, MěÚ Kolín - OD: č.j. MUKOL/OD 18763/23-noj

Město Kolín, MěÚ Kolín - OŽPZ: č.j. MUKOLIN/OZPZ 18765/23-Tv

Město Kolín, MěÚ Kolín, OZPZ - LPF: č.j. MUKOLIN/OZPZ 34056/23-pro

MO - Sekce ekonomická a majetková – OOÚZ: č.j. 151307/2023-1322-ouž-Pha

Národní památkový ústav: č.j. NPÚ-321/14288/2023

KSÚS Středočeského kraje, p. o.: č.j. 1955/23/KSUS/KHT/SOM

KŘ policie Středočeského kraje, DI Kolín: č.j. KRPS-43335-2/ČJ-2023-010406

Národní památkový ústav: č.j. NPU-321/14288/2023

Stavební úřad zajistil vzájemný soulad předložených závazných stanovisek dotčených orgánů vyžadovaných zvláštními předpisy. Dotčené orgány ve svých závazných stanoviscích uvádějí též podmínky týkající se realizace stavby, tyto podmínky stavební úřad do podmínek rozhodnutí nezahrnuje.

#### Účastníci řízení - další dotčené osoby:

CETIN a.s., Česká republika, Středočeský kraj, Kateřina Šplíchalová, Eva Šplíchalová, Jiří Doležal, Jana Valentová, Ing. Markéta Doležalová,

Osoby s vlastnickými nebo jinými věcnými právy k sousedním pozemkům:

parc. č. 320/1 v katastrálním území Božec, st. p. 2, 3/1, 3/2, 5/1, 5/2, 6, 8/1, 9, 10/1, 10/2, 11, 12, 13/1, 13/2, 14, 15, 17/1, 18/1, 19/1, 19/2, 20/1, 21/1, 22, 23/1, 23/2, 24, 26, 27, 30/2, 31/1, 34, 35/1, 35/2, 36, 37, 38/2, 39, 40, 41, 42/1, 43, 45, 49, 50, 52, 53, 54, 55, 56, 58, 59, 60, 62, 63, 65, 66, 67, 68, 69, 70, 71, 72, 73, 74, 82, 84, 85, 86, 87, 115, 116, 118, 123, 141, parc. č. 1/2, 2/2, 5, 6/1, 7/2, 8/1, 8/2, 10, 11/2, 23/1, 23/3, 23/5, 23/6, 23/10, 23/11, 26, 27/1, 29/1, 30/1, 30/3, 33/1, 35/2, 35/5, 35/6, 36/2, 38/1, 38/3, 38/5, 38/6, 38/7, 38/9, 40, 43/2, 43/3, 44/2, 45/1, 45/2, 46/1, 46/3, 47/8, 47/9, 47/13, 47/16, 47/17, 47/18, 48/5, 48/6, 52/1, 52/2, 55/4, 55/5, 55/6, 56/1, 56/3, 58/1, 58/2, 58/3, 62/1, 62/2, 62/3, 66/3, 66/4, 66/5, 74/3, 75/2, 76/1, 76/2, 77, 84, 85, 86, 87, 88/3, 89, 90, 91/2, 91/3, 91/4, 91/6, 91/7, 91/8, 91/9, 91/12, 91/13, 91/14, 91/21, 91/27, 91/28, 91/29, 91/30, 91/31, 91/35, 92/1, 92/2, 92/3, 92/4, 92/5, 94, 97/3, 97/4, 97/7, 111, 112/1, 118/1, 118/2, 216/11, 216/21, 393/11, 393/17, 396/2, 396/11, 396/13, 396/14, 396/15, 396/16, 434/3, 434/6, 434/7, 434/9, 434/10, 435/2, 440/4, 444, 447, 448/1, 448/2, 449, 450/2, 452, 455/30, 477, 492, 505, 511 v katastrálním území Lipec, parc. č. 346, 1189 v katastrálním území Radovesnice II

Osoby s vlastnickými nebo jinými věcnými právy k sousedním stavbám:

Lipec č.p. 19, č.p. 18, č.p. 79, č.p. 14, č.p. 82, č.p. 85, č.p. 15, č.e. 17, č.p. 83, č.p. 20, č.p. 21, č.p. 32, č.p. 59, č.p. 25, č.p. 24, č.p. 26, č.p. 27, č.p. 28, č.p. 8, č.p. 29, č.p. 30, č.p. 31, č.p. 22, č.p. 2, č.p. 5, č.p. 53, č.p. 7, č.p. 9, č.p. 13, č.p. 43, č.p. 12, č.p. 11, č.p. 10, č.p. 38, č.p. 37, č.p. 39, č.p. 36, č.p. 35, č.p. 41, č.p. 46, č.p. 47, č.p. 48, č.p. 50, č.p. 49, č.p. 40, č.p. 51, č.p. 33, č.p. 80, č.p. 55, č.p. 58, č.p. 60, č.p. 63, č.p. 16, č.p. 65, č.p. 70, č.p. 68, č.p. 72, č.p. 71, č.p. 74, č.p. 73, č.p. 4, č.p. 77, č.p. 67, č.p. 75, č.p. 86 a č.p. 87

#### Vypořádání s návrhy a námitkami účastníků a vyhodnocení připomínek veřejnosti:

Nebyly podány žádné námitky či připomínky.

#### Vypořádání s vyjádřeními účastníků k podkladům rozhodnutí:

Účastníci se k podkladům rozhodnutí nevyjádřili.

Stavební úřad v provedeném územním řízení přezkoumal předloženou žádost, projednal ji s účastníky řízení, veřejností a dotčenými orgány a zjistil, že jejím uskutečněním nejsou ohroženy zájmy chráněné stavebním zákonem, předpisy vydanými k jeho provedení a zvláštními předpisy. Umístění stavby je v souladu se schválenou územně plánovací dokumentací a vyhovuje obecným požadavkům na výstavbu.

Stavební úřad rozhodl, jak je uvedeno ve výroku rozhodnutí, za použití ustanovení právních předpisů ve výroku uvedených.

**Poučení účastníků:**

Proti tomuto rozhodnutí se lze odvolat do 15 dnů ode dne jeho oznámení ke Krajskému úřadu Středočeského kraje podáním u zdejšího správního orgánu.

Odvolání se podává s potřebným počtem stejnopisů tak, aby jeden stejnopis zůstal správnímu orgánu a aby každý účastník dostal jeden stejnopis. Nepodá-li účastník potřebný počet stejnopisů, vyhotoví je správní orgán na náklady účastníka. Odvoláním lze napadnout výrokovou část rozhodnutí, jednotlivý výrok nebo jeho vedlejší ustanovení. Odvolání jen proti odůvodnění rozhodnutí je nepřípustné.

Stavební úřad po dni nabytí právní moci územního rozhodnutí doručí žadateli stejnopis písemného vyhotovení územního rozhodnutí opatřený doložkou právní moci spolu s ověřenou grafickou přílohou, stejnopis písemného vyhotovení územního rozhodnutí opatřený doložkou právní moci doručí, jde-li o stavby podle § 15 nebo 16 stavebního zákona, také stavebnímu úřadu příslušnému k povolení stavby.

Rozhodnutí má podle § 93 odst. 1 stavebního zákona platnost 2 roky. Podmínky rozhodnutí o umístění stavby platí po dobu trvání stavby či zařízení, nedošlo-li z povahy věci k jejich konzumaci.

Bc. Bruno Krüger  
OUSŘ - stavební úřad - vedoucí odboru

Tento dokument musí být vyvěšen na úřední desce po dobu 15 dnů a současně zveřejněn způsobem umožňujícím dálkový přístup podle věty druhé § 25 odst. 2 správního řádu. 15. den je posledním dnem oznámení.

Datum vyvěšení: .....

Datum sejmutí: .....

.....  
Podpis oprávněné osoby, potvrzující vyvěšení  
Razítko:

.....  
Podpis oprávněné osoby, potvrzující sejmutí  
Razítko:

**Rozdělovník****Účastníci řízení**

Doručení jednotlivě:

[účastníci řízení podle § 85 odst. 1, a § 85 odst. 2 písm. a)]

Projekting s.r.o., IDDS: cypsi96

sídlo: Koněvova č.p. 2660/141, 130 00 Praha 3-Žižkov

zastoupení pro: CETIN a.s., Českomoravská 2510, 190 00 Praha

Státní pozemkový úřad, IDDS: z49per3

sídlo: Husinecká č.p. 1024/11a, 130 00 Praha 3-Žižkov

zastoupení pro: Česká republika

Krajská správa a údržba silnic Středočeského kraje, příspěvková organizace, IDDS: a6ejgmx

sídlo: Zborovská č.p. 81/11, 150 00 Praha 5-Smíchov

zastoupení pro: Středočeský kraj, Zborovská č.p. 81/11, 150 00 Praha 5-Smíchov

Kateřina Šplíchalová, Lipec č.p. 87, 281 26 Týnec nad Labem

Eva Šplíchalová, Lipec č.p. 87, 281 26 Týnec nad Labem

Jiří Doležal, Lipec č.p. 44, 281 26 Týnec nad Labem

Jana Valentová, Lipec č.p. 42, 281 26 Týnec nad Labem

Ing. Markéta Doležalová, Lipec č.p. 41, 281 26 Týnec nad Labem

**Doručení veřejnou vyhláškou:**

[účastníci řízení podle ust. § 85 odst. 2 písm. b) stavebního zákona]

**Osoby s vlastnickými nebo jinými věcnými právy k sousedním pozemkům:**

parc. č. 320/1 v katastrálním území Božec, st. p. 2, 3/1, 3/2, 5/1, 5/2, 6, 8/1, 9, 10/1, 10/2, 11, 12, 13/1, 13/2, 14, 15, 17/1, 18/1, 19/1, 19/2, 20/1, 21/1, 22, 23/1, 23/2, 24, 26, 27, 30/2, 31/1, 34, 35/1, 35/2, 36, 37, 38/2, 39, 40, 41, 42/1, 43, 45, 49, 50, 52, 53, 54, 55, 56, 58, 59, 60, 62, 63, 65, 66, 67, 68, 69, 70, 71, 72, 73, 74, 82, 84, 85, 86, 87, 115, 116, 118, 123, 141, parc. č. 1/2, 2/2, 5, 6/1, 7/2, 8/1, 8/2, 10, 11/2, 23/1, 23/3, 23/5, 23/6, 23/10, 23/11, 26, 27/1, 29/1, 30/1, 30/3, 33/1, 35/2, 35/5, 35/6, 36/2, 38/1, 38/3, 38/5, 38/6, 38/7, 38/9, 40, 43/2, 43/3, 44/2, 45/1, 45/2, 46/1, 46/3, 47/8, 47/9, 47/13, 47/16, 47/17, 47/18, 48/5, 48/6, 52/1, 52/2, 55/4, 55/5, 55/6, 56/1, 56/3, 58/1, 58/2, 58/3, 62/1, 62/2, 62/3, 66/3, 66/4, 66/5, 74/3, 75/2, 76/1, 76/2, 77, 84, 85, 86, 87, 88/3, 89, 90, 91/2, 91/3, 91/4, 91/6, 91/7, 91/8, 91/9, 91/12, 91/13, 91/14, 91/21, 91/27, 91/28, 91/29, 91/30, 91/31, 91/35, 92/1, 92/2, 92/3, 92/4, 92/5, 94, 97/3, 97/4, 97/7, 111, 112/1, 118/1, 118/2, 216/11, 216/21, 393/11, 393/17, 396/2, 396/11, 396/13, 396/14, 396/15, 396/16, 434/3, 434/6, 434/7, 434/9, 434/10, 435/2, 440/4, 444, 447, 448/1, 448/2, 449, 450/2, 452, 455/30, 477, 492, 505, 511 v katastrálním území Lípec, parc. č. 346, 1189 v katastrálním území Radovesnice II

**Osoby s vlastnickými nebo jinými věcnými právy k sousedním stavbám:**

Lípec č.p. 19, č.p. 18, č.p. 79, č.p. 14, č.p. 82, č.p. 85, č.p. 15, č.e. 17, č.p. 83, č.p. 20, č.p. 21, č.p. 32, č.p. 59, č.p. 25, č.p. 24, č.p. 26, č.p. 27, č.p. 28, č.p. 8, č.p. 29, č.p. 30, č.p. 31, č.p. 22, č.p. 2, č.p. 5, č.p. 53, č.p. 7, č.p. 9, č.p. 13, č.p. 43, č.p. 12, č.p. 11, č.p. 10, č.p. 38, č.p. 37, č.p. 39, č.p. 36, č.p. 35, č.p. 41, č.p. 46, č.p. 47, č.p. 48, č.p. 50, č.p. 49, č.p. 40, č.p. 51, č.p. 33, č.p. 80, č.p. 55, č.p. 58, č.p. 60, č.p. 63, č.p. 16, č.p. 65, č.p. 70, č.p. 68, č.p. 72, č.p. 71, č.p. 74, č.p. 73, č.p. 4, č.p. 77, č.p. 67, č.p. 75, č.p. 86 a č.p. 87

**Vlastníci a správci veřejné dopravní a technické infrastruktury dotčený stavbou:**

T-Mobile Czech Republic a.s., IDDS: ygwch5i

sídlo: Tomíčkova č.p. 2144/1, Praha 4-Chodov, 148 00 Praha 414

Vodafone Czech Republic a.s., IDDS: 29acihr

sídlo: náměstí Junkových č.p. 2808/2, Praha 5-Stodůlky, 155 00 Praha 515

Obec Lípec, IDDS: ga4aj92

sídlo: Lípec č.p. 83, 281 26 Týnec nad Labem

ČEZ Distribuce a.s., IDDS: v95uqfy

místo podnikání: Teplická č.p. 874/8, Děčín IV-Podmokly, 405 02 Děčín 2

GasNet Služby, s.r.o., IDDS: jnnyjs6

sídlo: Plynárenská č.p. 499/1, Zábrdovice, 602 00 Brno 2

**Úřady pro vyvěšení a podání zprávy o datu vyvěšení a sejmutí (doručení jednotlivě)**

Město Týnec nad Labem, MěÚ Týnec nad Labem, IDDS: 927baun

sídlo: Masarykovo náměstí č.p. 1, 281 26 Týnec nad Labem

Obec Lípec, Obecní úřad IDDS: ga4aj92

sídlo: Lípec č.p. 83, 281 26 Týnec nad Labem

Obec Krakovany, Obecní úřad, IDDS: 6dtbna9

sídlo: Krakovany č.p. 15, 281 27 Krakovany v Čechách

Obec Radovesnice II, Obecní úřad, IDDS: yiubpvu

sídlo: Radovesnice II č.p. 215, 281 28 Radovesnice

**Dotčené správní úřady (doručení jednotlivě):**

Město Kolín, MěÚ Kolín - OD, IDDS: 9kkbs46

sídlo: Karlovo náměstí č.p. 78, Kolín I, 280 02 Kolín 2

Město Kolín, MěÚ Kolín - OŽPZ, IDDS: 9kkbs46

sídlo: Karlovo náměstí č.p. 78, Kolín I, 280 02 Kolín 2

Město Kolín, MěÚ Kolín, OŽPZ - LPF, IDDS: 9kkbs46

sídlo: Karlovo náměstí č.p. 78, Kolín I, 280 02 Kolín 2

Národní památkový ústav, IDDS: 2cy8h6t

sídlo: Valdštejnské náměstí č.p. 162/3, Praha 1-Malá Strana, 118 00 Praha 011

Krajské ředitelství policie Středočeského kraje, DI Kolín, IDDS: 2dtai5u

sídlo: Na Baních č.p. 1535, Praha 5-Zbraslav, 156 00 Praha 516

Ostatní

Národní památný ústav, IDDS: 2cy8h6t

sídlo: Valdštejnské náměstí č.p. 162/3, Praha 1-Malá Strana, 118 00 Praha 011

**Poplatek:**

Správní poplatek podle zákona č. 634/2004 Sb., o správních poplatcích položky 17 odst. 1 písm. e) ve výši 1000 Kč byl zaplacen dne 11.12.2023.


**Přílohy**

- ověřený koordinační situační výkres C.3. S1 ÷ C.3.S6 v měřítku 1: 500 bude spolu se stejnopisem písemného vyhotovení územního rozhodnutí opatřený doložkou právní moci doručen žadateli po právní moci rozhodnutí.

Příloha k vyvěšení:

- situační výkres širších vztahů C.1.1.



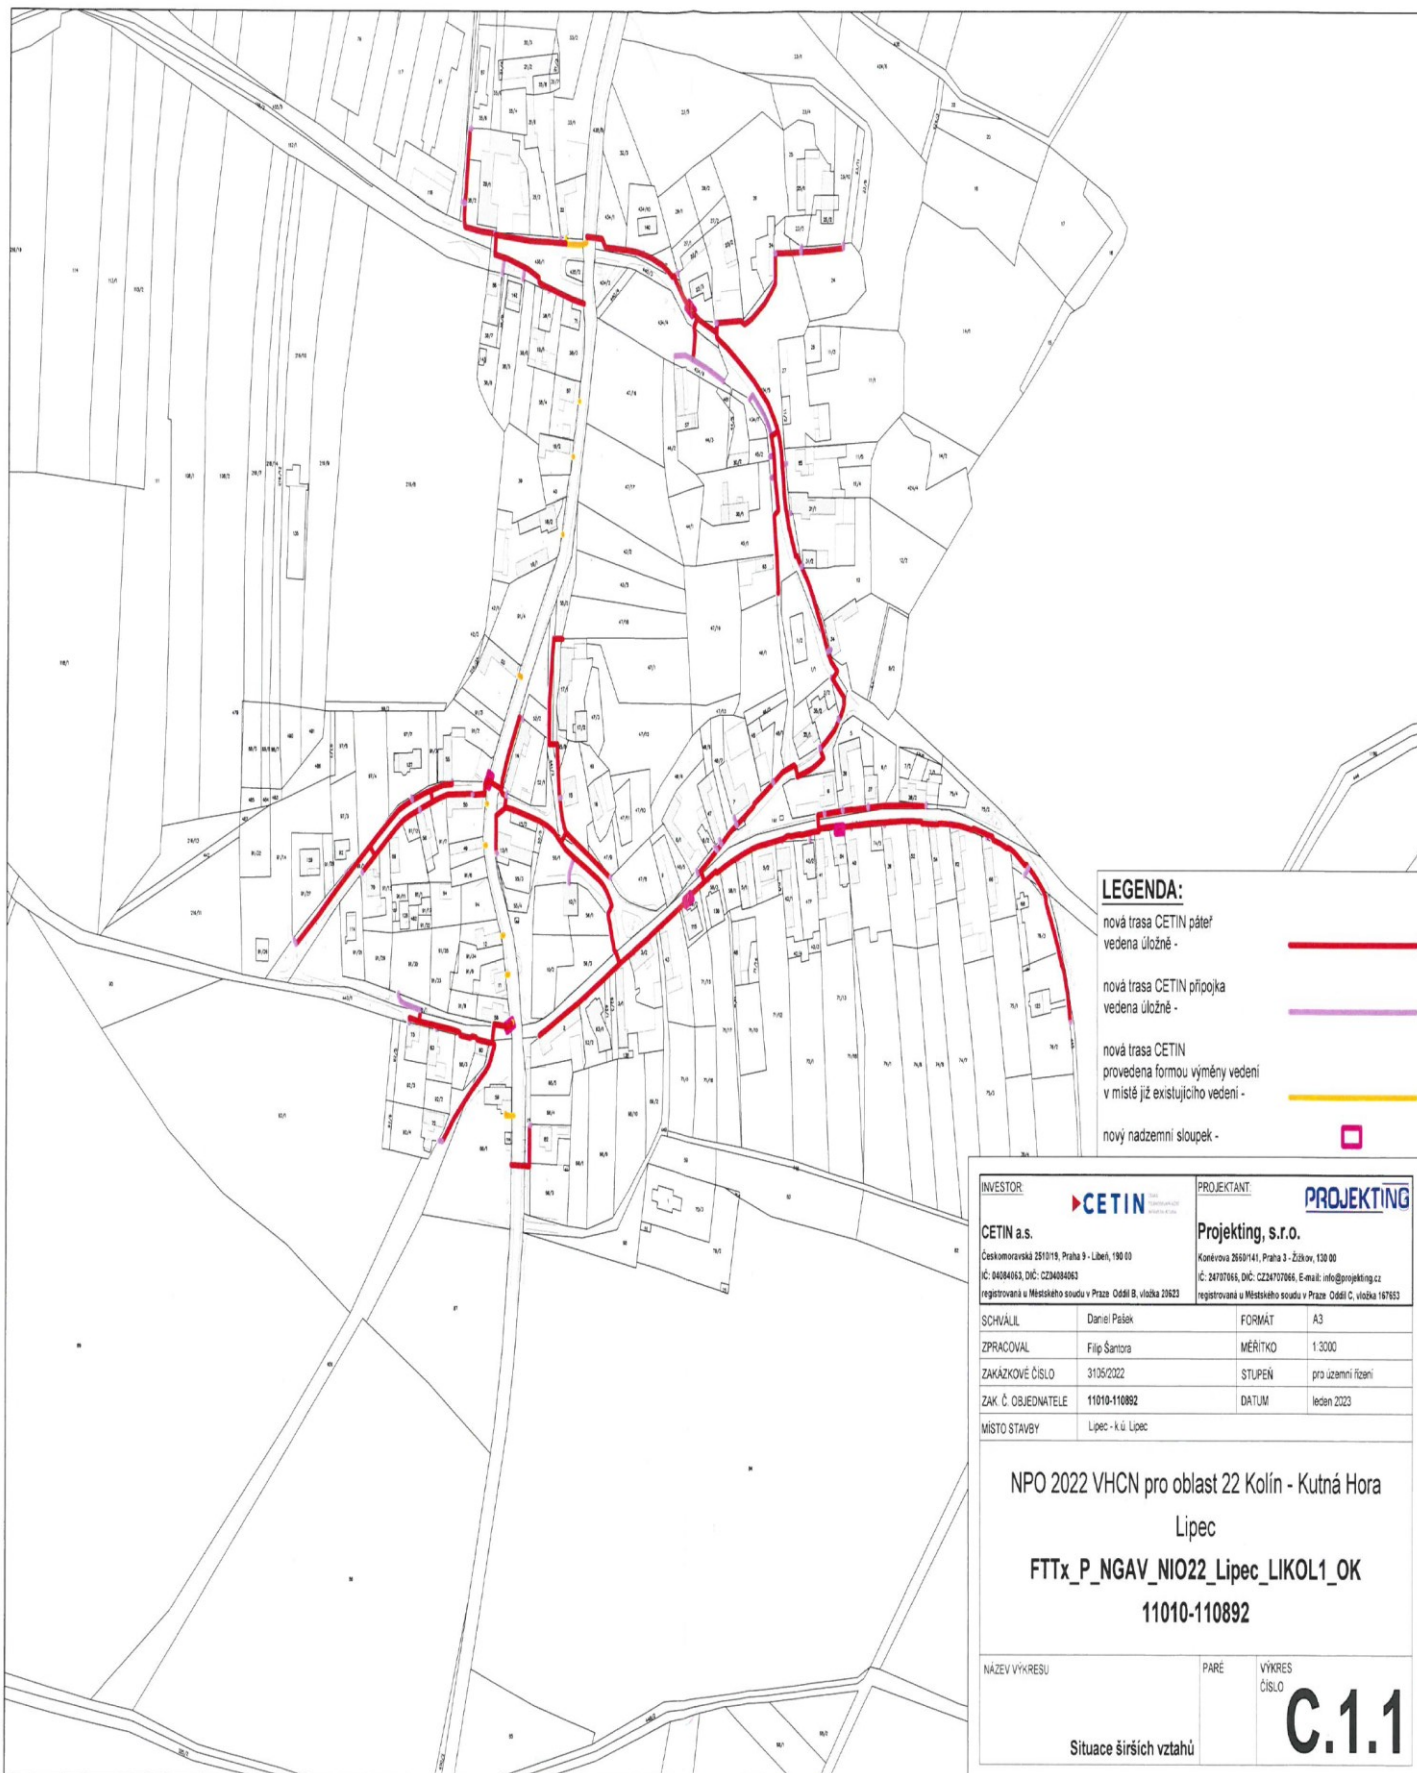

**LEGENDA:**

- nová trasa CETIN páteř vedena uložně - —
- nová trasa CETIN přípojka vedena uložně - —
- nová trasa CETIN provedena formou výměny vedení v místě již existujícího vedení - —
- nový nadzemní sloupek - □

<b>INVESTOR</b> 		<b>PROJEKTANT</b> 	
<b>CETIN a.s.</b> Českomoravská 2510/19, Praha 3 - Libeň, 190 03 IČ: 04084063, DIČ: CZ04084063 registrovaná u Městského soudu v Praze, Oddíl B, vložka 20823		<b>Projekt, s.r.o.</b> Konečnova 2550/141, Praha 3 - Žitkov, 130 00 IČ: 24707066, DIČ: CZ24707066, E-mail: info@projekt.cz registrovaná u Městského soudu v Praze, Oddíl C, vložka 167563	
SCHVÁLIL	Daniel Pašek	FORMÁT	A3
ZPRACOVAL	Filip Šantora	MĚŘÍTKO	1:3000
ZAKÁZKOVÉ ČÍSLO	3105/2022	STUPEŇ	pro územní řízení
ZAK. Č. OBJEDNATELE	11010-110892	DATUM	leden 2023
MÍSTO STAVBY	Lípec - k.ú. Lípec		
<b>NPO 2022 VHCN pro oblast 22 Kolín - Kutná Hora</b> Lípec <b>FTTx_P_NGAV_NIO22_Lípec_LIKOL1_OK</b> <b>11010-110892</b>			
NÁZEV VÝKRESU	PAPÉR	VÝKRES ČÍSLO	C.1.1
Situace širších vztahů			