



VPK Suchy s.r.o.
Lipec
Asfaltování

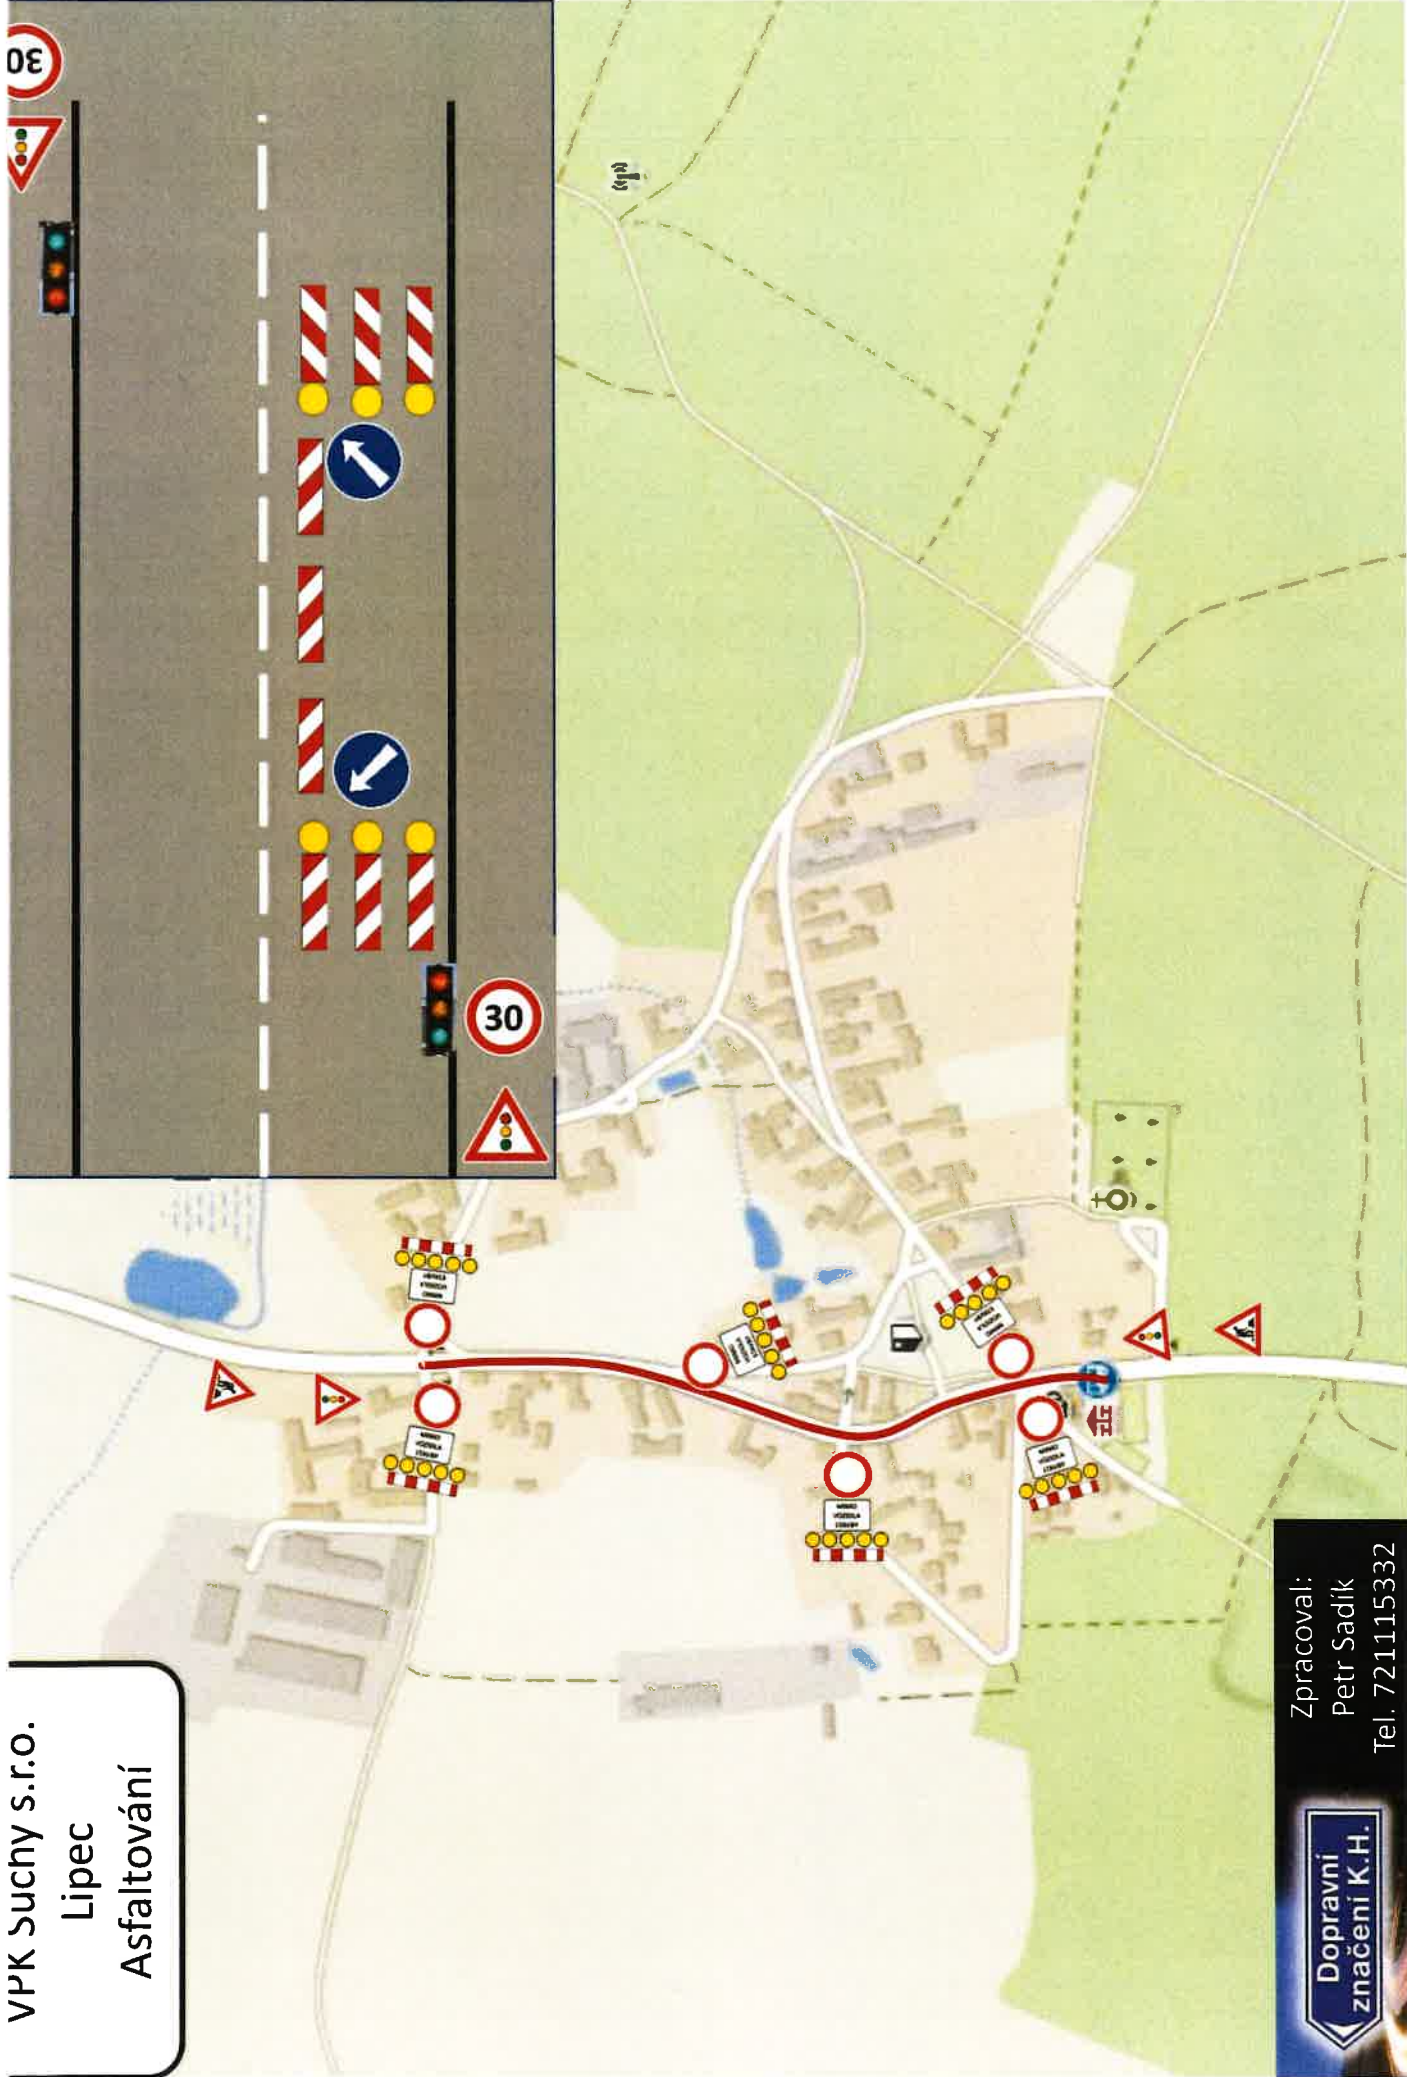

Zpracoval:
Petr Sadlík
Tel. 721115332

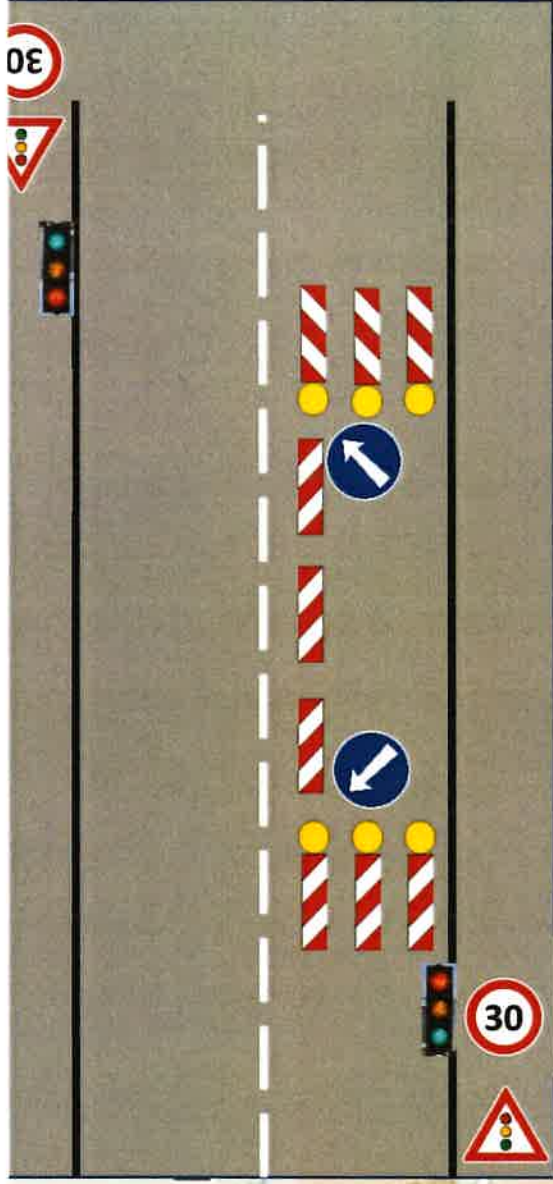

VPK Suchý s.r.o.
IČ:27085201, DIČ: CZ27085201
Komenského nám. 12
281 44 Zásmyky

zastoupený

Dopravní značení K.H. s.r.o.
IČ: 03893278, DIČ:CZ03893278
Potoční 259, 284 01 Kutná Hora
tel:327511549, info@dopravni-znaceni.cz
vyřizuje: Bc. Jaroslav Nepraš 602 514933

V Kutné Hoře dne 2. září 2024

Počet listů : 1

Přílohy : 1/3

**Žádost o vyjádření k přechodné úpravě sil. provozu (stanovení dopravního značení) a
částečné uzavírce a zvl. už. PK z důvodu výstavby ing. Sítí a povrchu vozovky a
stavební práce –Lípec vodovod a kanalizace – opravy povrchů vozovek - asfaltování**

Na základě plné moci ze strany shora uvedené firmy VPK Suchý s.r.o. žádám o vydání vyjádření k přechodné úpravě sil. provozu (stanovení dopravního značení) a částečné uzavírce komunikace z důvodu výstavby ing. Sítí a povrchu komunikace.

Dojde k pokládce asfaltobetonového krytu vozovky a to za využití světelného signalizačního zařízení. Otevřené výkopy budou v době snížené viditelnosti označeny běžícími světly typu I. Oprava povrchů bude probíhat po polovinách vozovky na světelné signalizační zařízení podle TP 66 třetí vydání schéma B/6.

Termín prací : 30.9.2024 – 20.10.2024

Odpovědná osoba : za stavební práce: Lukáš Vokřál, 420 605 269 606
za dop. značení: Bc. Jaroslav Nepraš 602514933

Dopravní značení bude umístěováno podle TP 66 třetí vydání, schéma č. B/15
Přílohou této žádosti je: plná moc, mapy širších vztahů.


IČ: 03893278, DIČ: CZ03893278
Sídlo: Potoční 259, 284 01 Kutná Hora
tel.:327 511 549, GSM: 602 514 933
e-mail: info@dopravni-znaceni.cz

Za brzké vyřízení této žádosti předem děkuji.

Bc. Jaroslav Nepraš - jednatel

